


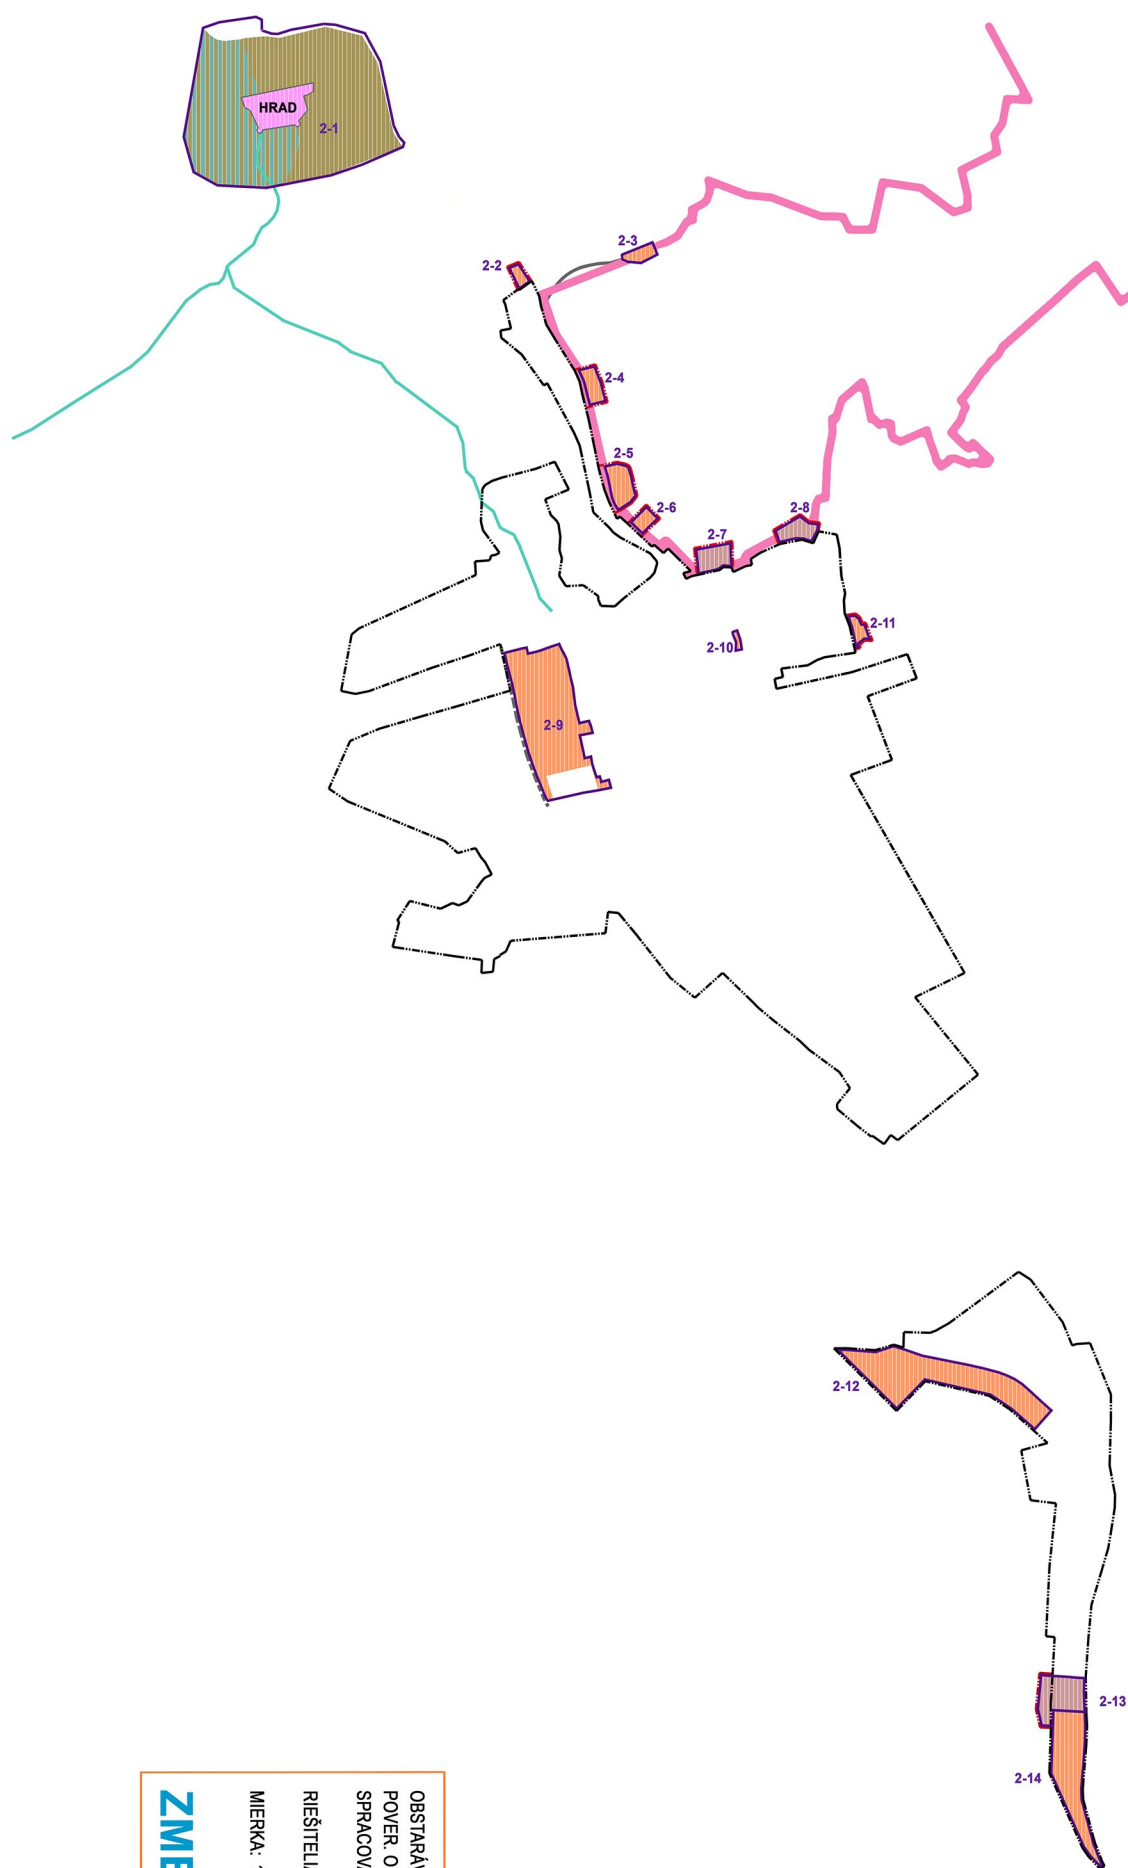

OBSTARÁVATEL:
 POKR. OBST.:
 SPRACOVATEL:
 RIEŠITEĽIA:
 MIERKA: 1:15000

OBEC DOBRÁ VODA
 Ing.arch. MAREK ADAMCZAK
 AUREX s.r.o., Ľubianská 1
 831 02 Bratislava
 Ing.arch. MICHAL CHUDÍK, PhD.
 Ing. MICHAL ŠTÍFEL
 DÁTUM: december 2017

ZMENY A DOPLNKY Č. 2 (2017)



7 * VÝKRES OCHRANY PRÍRODY A TVORBY KRAJINY

DOBRA VODA

NÁLOŽKA

