


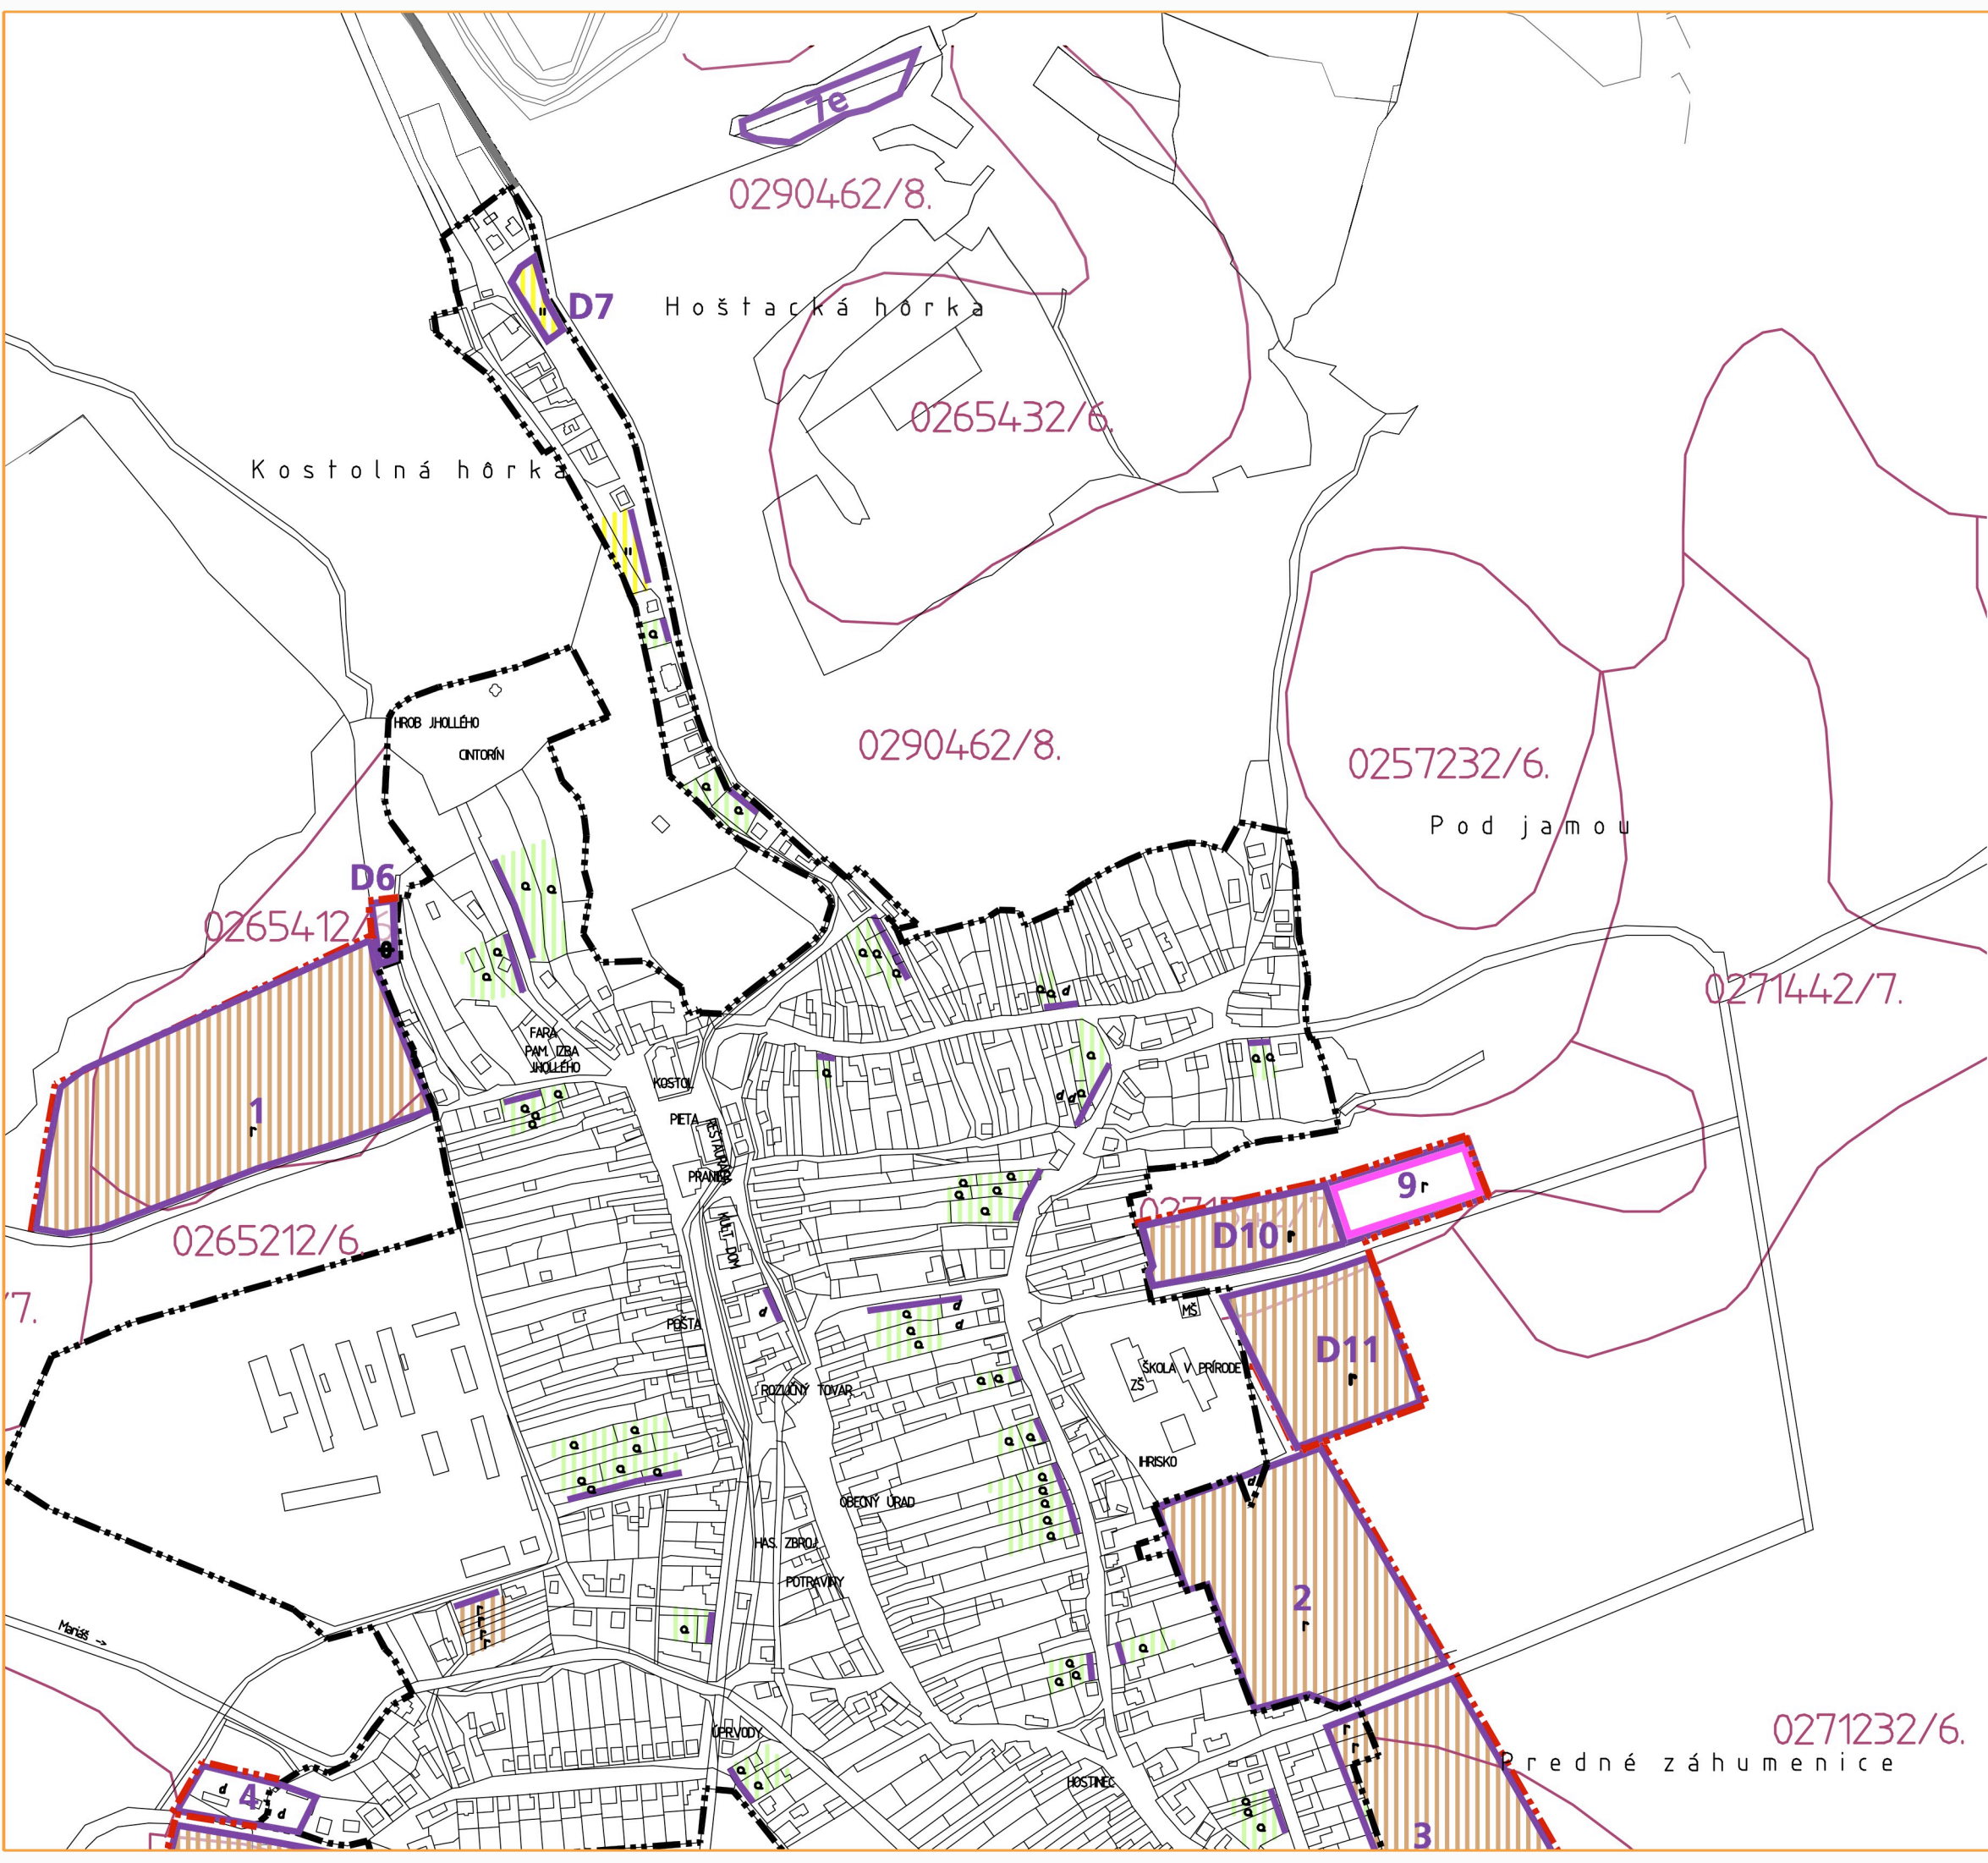

**ÚZEMNÝ PLÁN OBCE DOBRÁ VODA**

OBSTARÁVATEL: OBEC DOBRÁ VODA  
POVER. OBST.: ANNA JAVORKOVÁ  
SPRACOVATEL: ECOPLÁN, Ing. arch. JAROSLAV COPLÁK, PhD.

MIERKA: 1:5000 / DÁTUM: 2010

**6\*výkres perspektívneho použitia PPF a LPF na nepoľnohospodárske účely**