


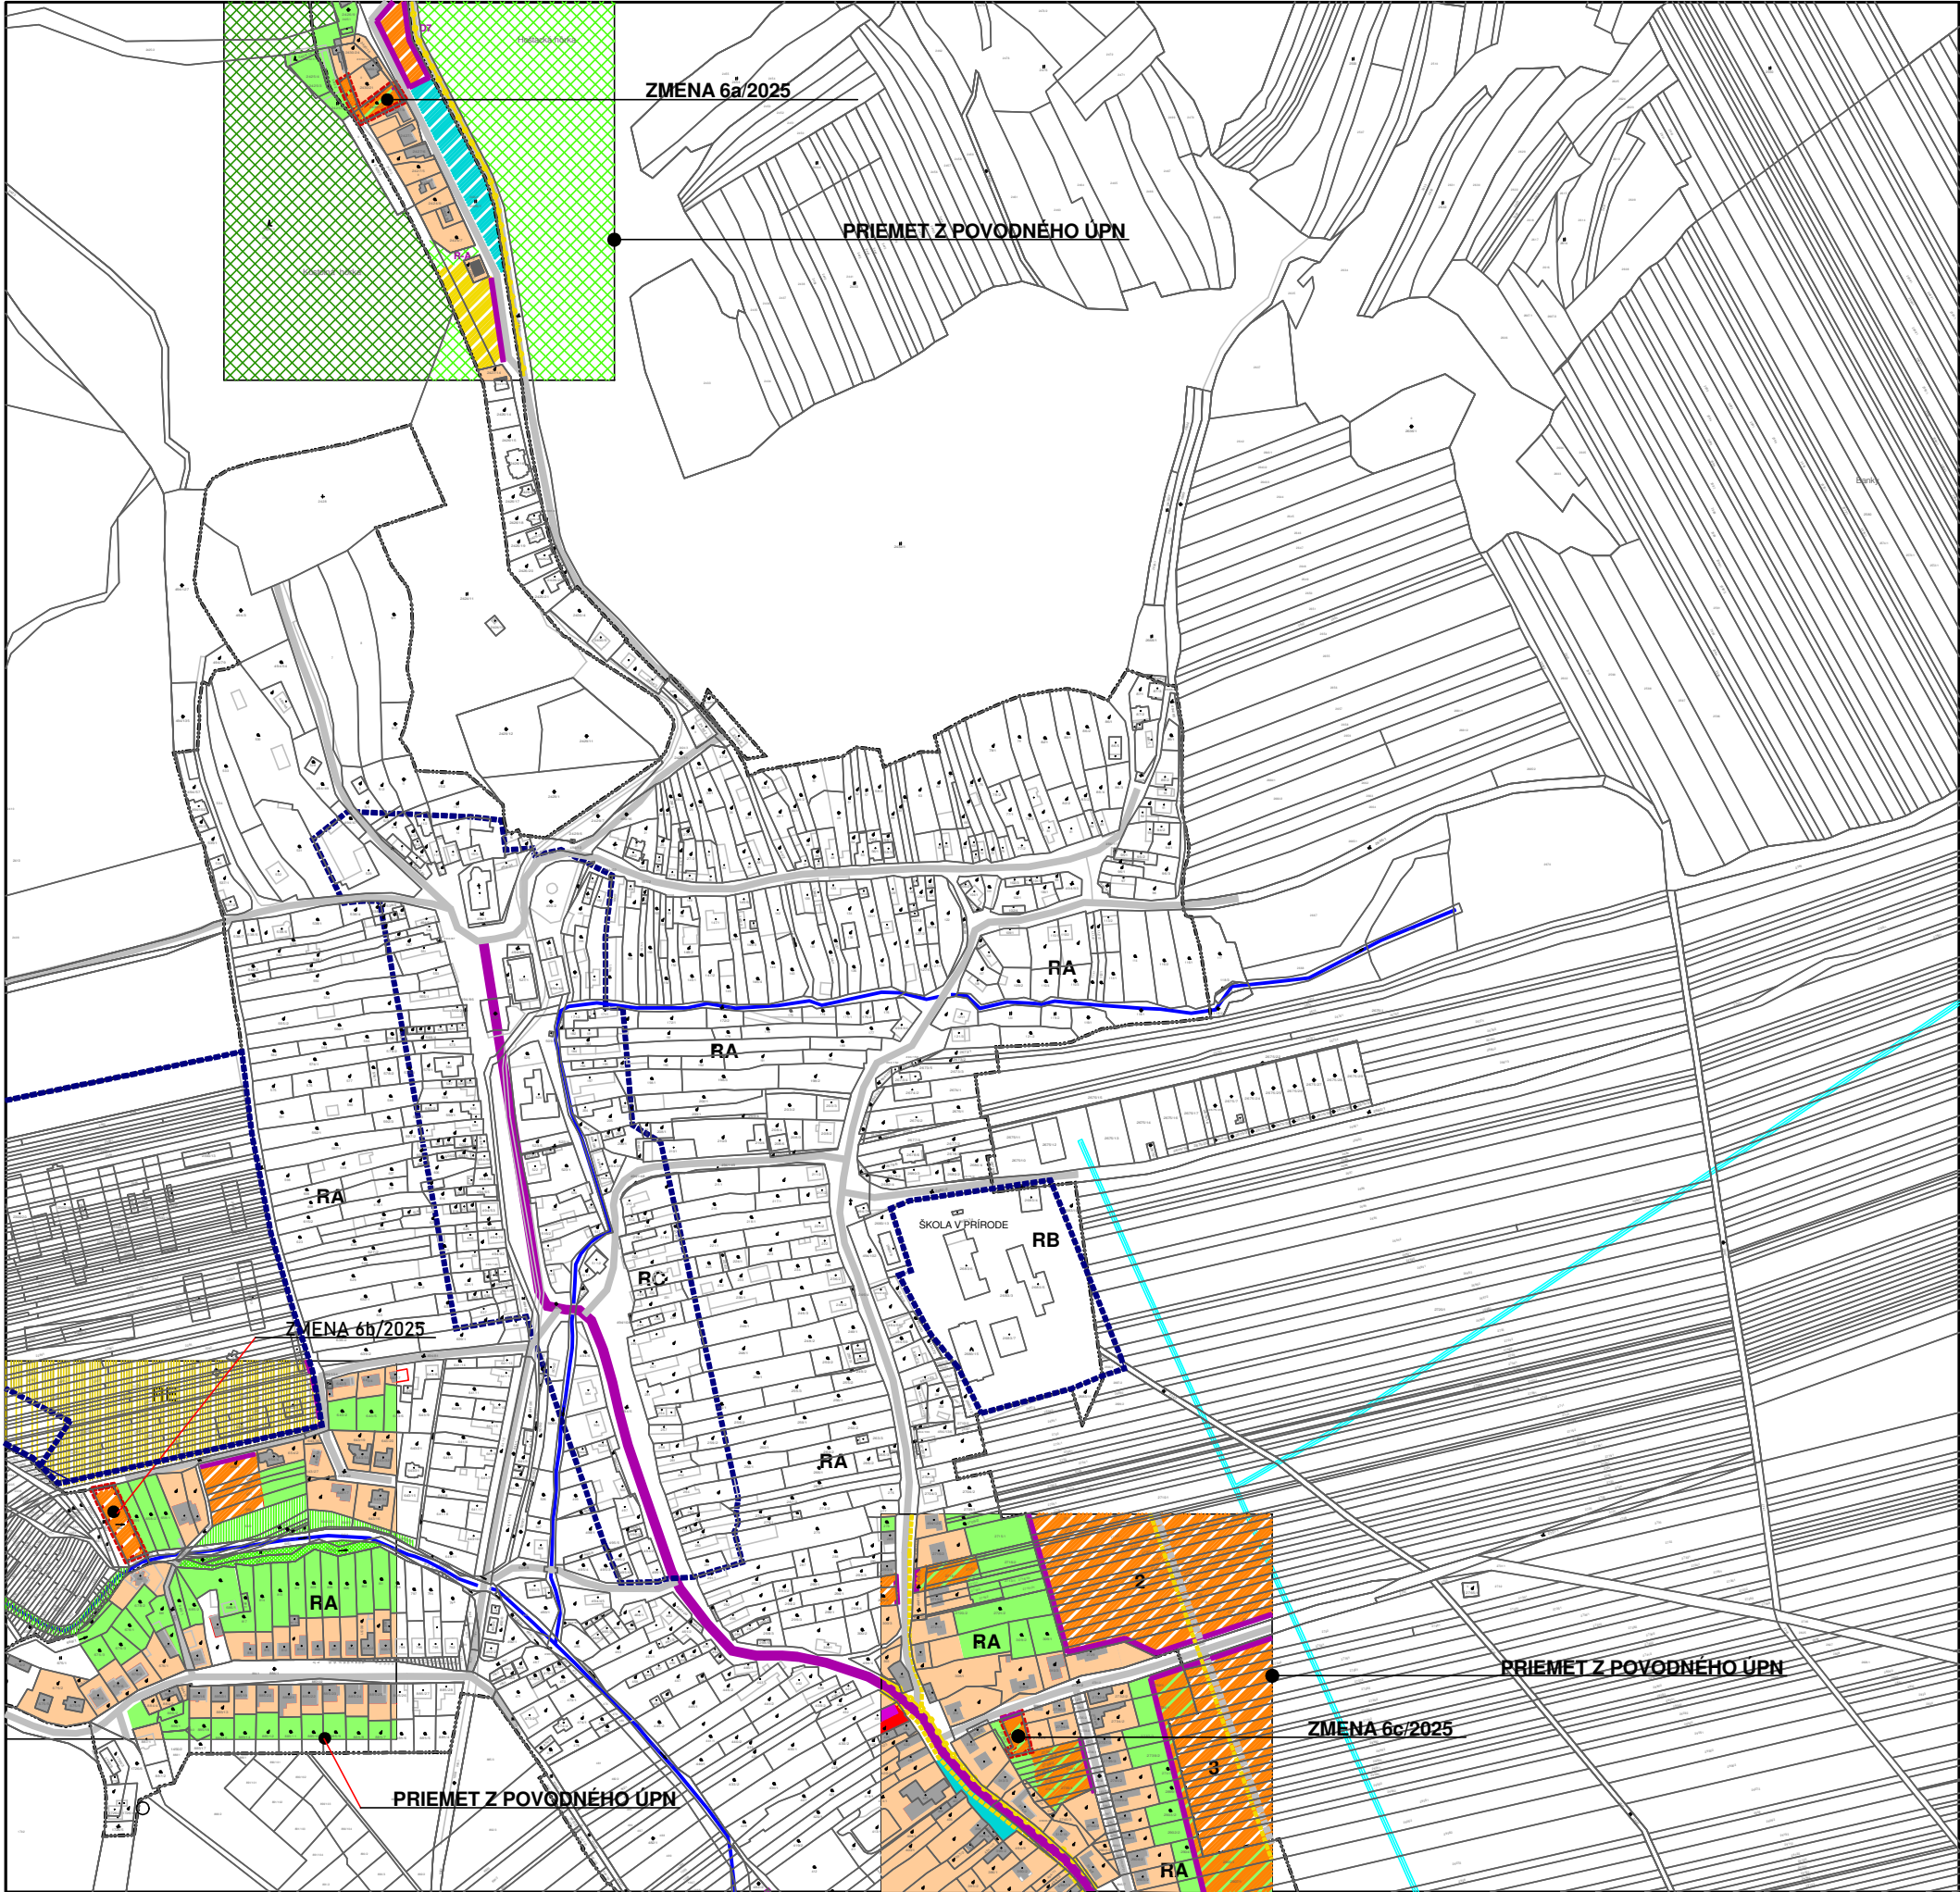

JESTV.STAV	NÁVRH	VÝHLAD	
			HRANICA ZASTAVANÉHO ÚZEMIA
			CESTA III.TRIEDY, V SÍDLE ZBERNÁ B2
			MIESTNA KOMUNIKÁCIA OBSLUŽNÁ C2, C3, D1
			VODNÝ TOK, VODNÁ PLOCHA
			HRANICA REGULAČNÝCH BLOKOV
	RE		OZNAČENIE REGULAČNÝCH BLOKOV
			HRANICA ZMENY 6/2025

ZMENA 6/2025 - NÁVRH

ÚZEMNÝ PLÁN OBCE DOBRÁ VODA

OBSTARÁVATEĽ : OBEC DOBRÁ VODA
SPRACOVATEĽ : A5 ATELIÉR ARCHITEKTÚRY A URBANIZMU TRNAVA

ŠIRŠIE VZŤAHY - ZASTAVANÉ ÚZEMIE
SCHÉMA ZMIEN A DOPLNKOV

HLAVNÝ RIEŠITEĽ : ING.ARCH. PETER ODNOGA

1:5 000105/2026