



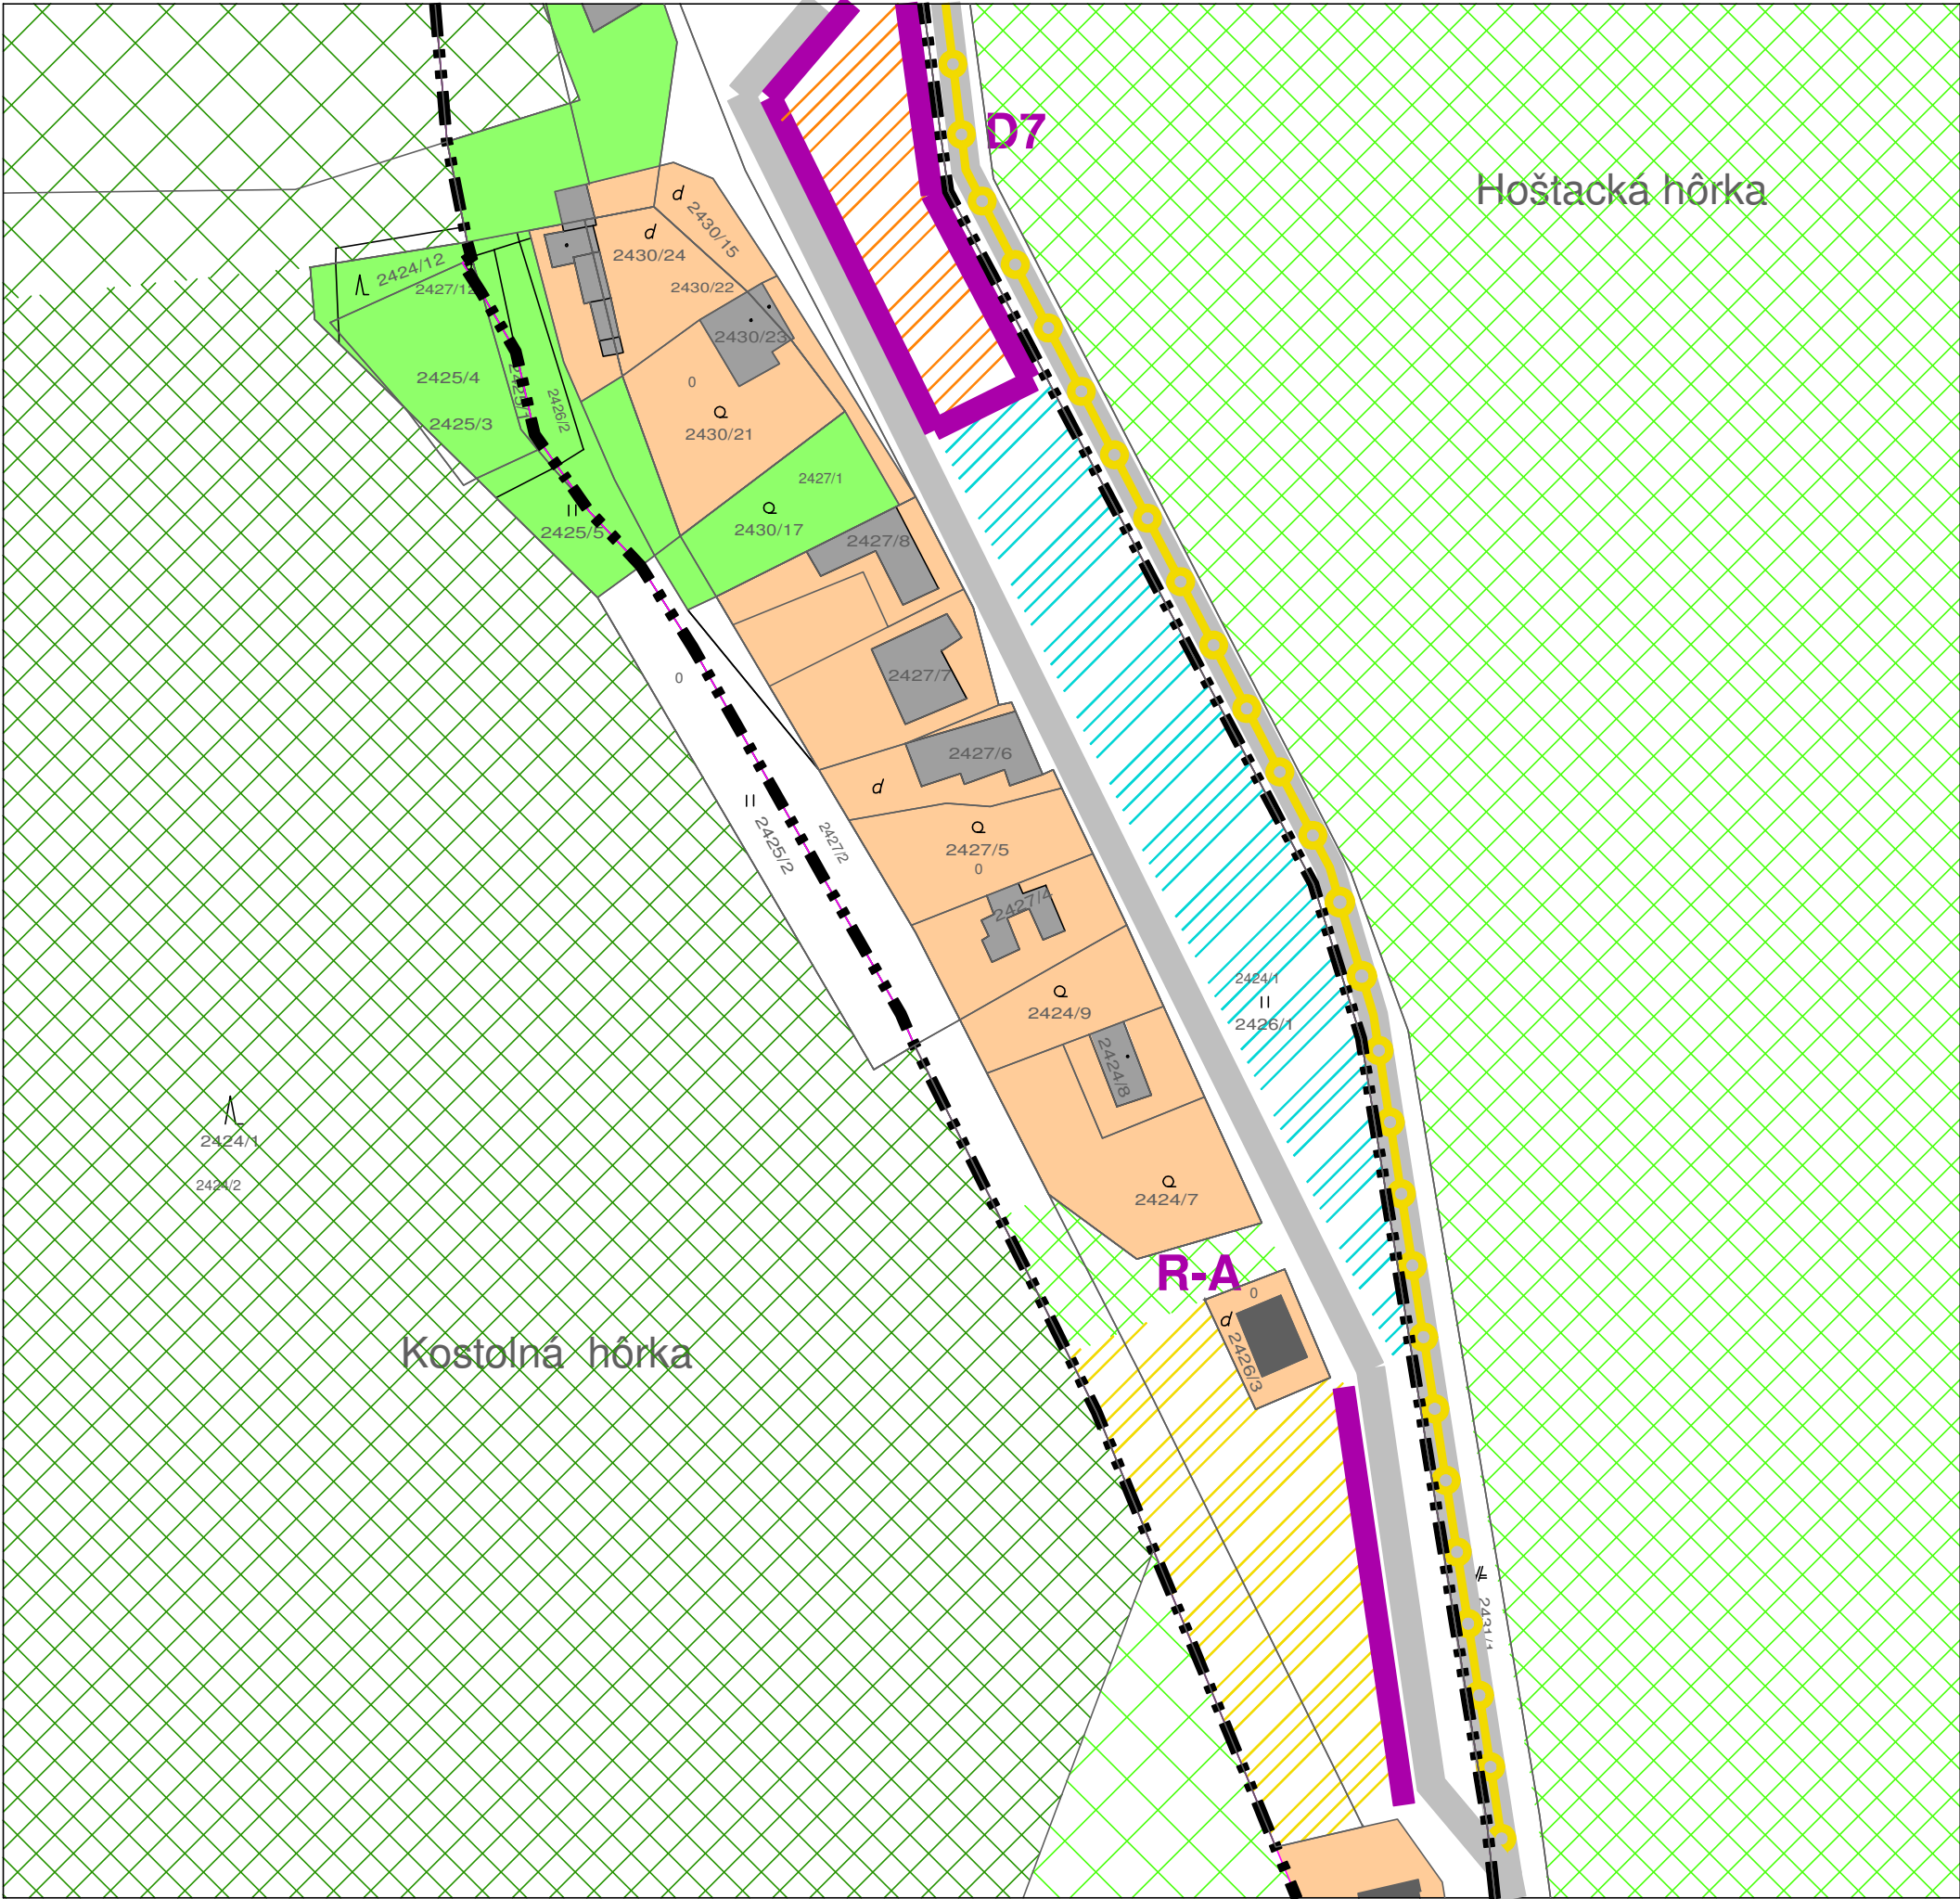

JESTV. STAV	NÁVRH	VÝHLAD	
			HRANICA KATASTRA
			HRANICA ZASTAVANÉHO ÚZEMIA
			PLOCHY BÝVANIA - RODINNÉ DOMY
			PLOCHY ZÁHRAD RODINNÝCH DOMOV
			PLOCHY BÝVANIA - RODINNÉ DOMY
			HRANICE NOVÝCH ROZVOJOVÝCH PLOCH
			PLOCHY LESNÝCH PORASTOV
			PLOCHY VEREJNEJ A VYHRADENEJ ZELENE
			PLOCHY TRVALÝCH TRÁVNÝCH PORASTOV
			PLOCHY ŠPORTU A REKREÁCIE
R-A			OZNAČENIE REG.BLOKOV EXIST.ŽASTAVBY
	D7		OZNAČENIE PREDCHÁDZAJÚCH PLOCH ZaD
			MIESTNA KOMUNIKÁCIA OBSLUŽNÁ C2, C3, D1
			CYKLOTURISTICKÁ TRASA
	ZMENA 6/2025		
			HRANICA ZMENY 6/2025
			PLOCHY BÝVANIA - RODINNÉ DOMY - PRELUKY

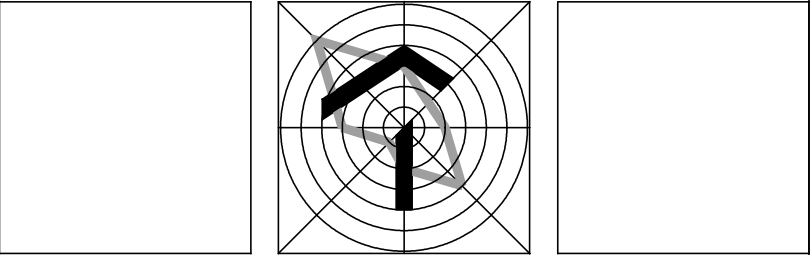

ZMENA 6a/2025 - NÁVRH
ÚZEMNÝ PLÁN OBCE DOBRÁ VODA
OBSTARÁVATEĽ : OBEC DOBRÁ VODA
SPRACOVATEĽ : A5 ATELIÉR ARCHITEKTÚRY A URBANIZMU TRNAVA
KOMPLEXNÝ NÁVRH PRIESTOROVÉHO USPORIADANIA A FUNKČNEHO VYUŽÍVANIA ÚZEMIA
HLAVNÝ RIEŠITEĽ : ING.ARCH. PETER ODOGA
2a
1:1 000 05/2026